Tefn: (0)55 (67) 3283 4675
e-mail: paulagiant@uniplac.com

- PROPRIEDADE
- CONSTRUTOR

CARVALHO HOSKEN S.A.
ENGENHARIA E CONSTRUÇÕES

PROPRIETÁRIA :	
CONSTRUTOR :	CARVALHO HOSKEN S.A.
ENDEREÇO:	AV.SALVADOR ALLENDE, ESQ. COM AV. OLOF PALME
REDE DE SERVIÇO	
ESTUDO: PAULA SANTANNA	DESENHO: NATALIA — APROVADO:
ESCALA: 1/1000	DATA: 12/05/2011 — FOLHA: 01/02

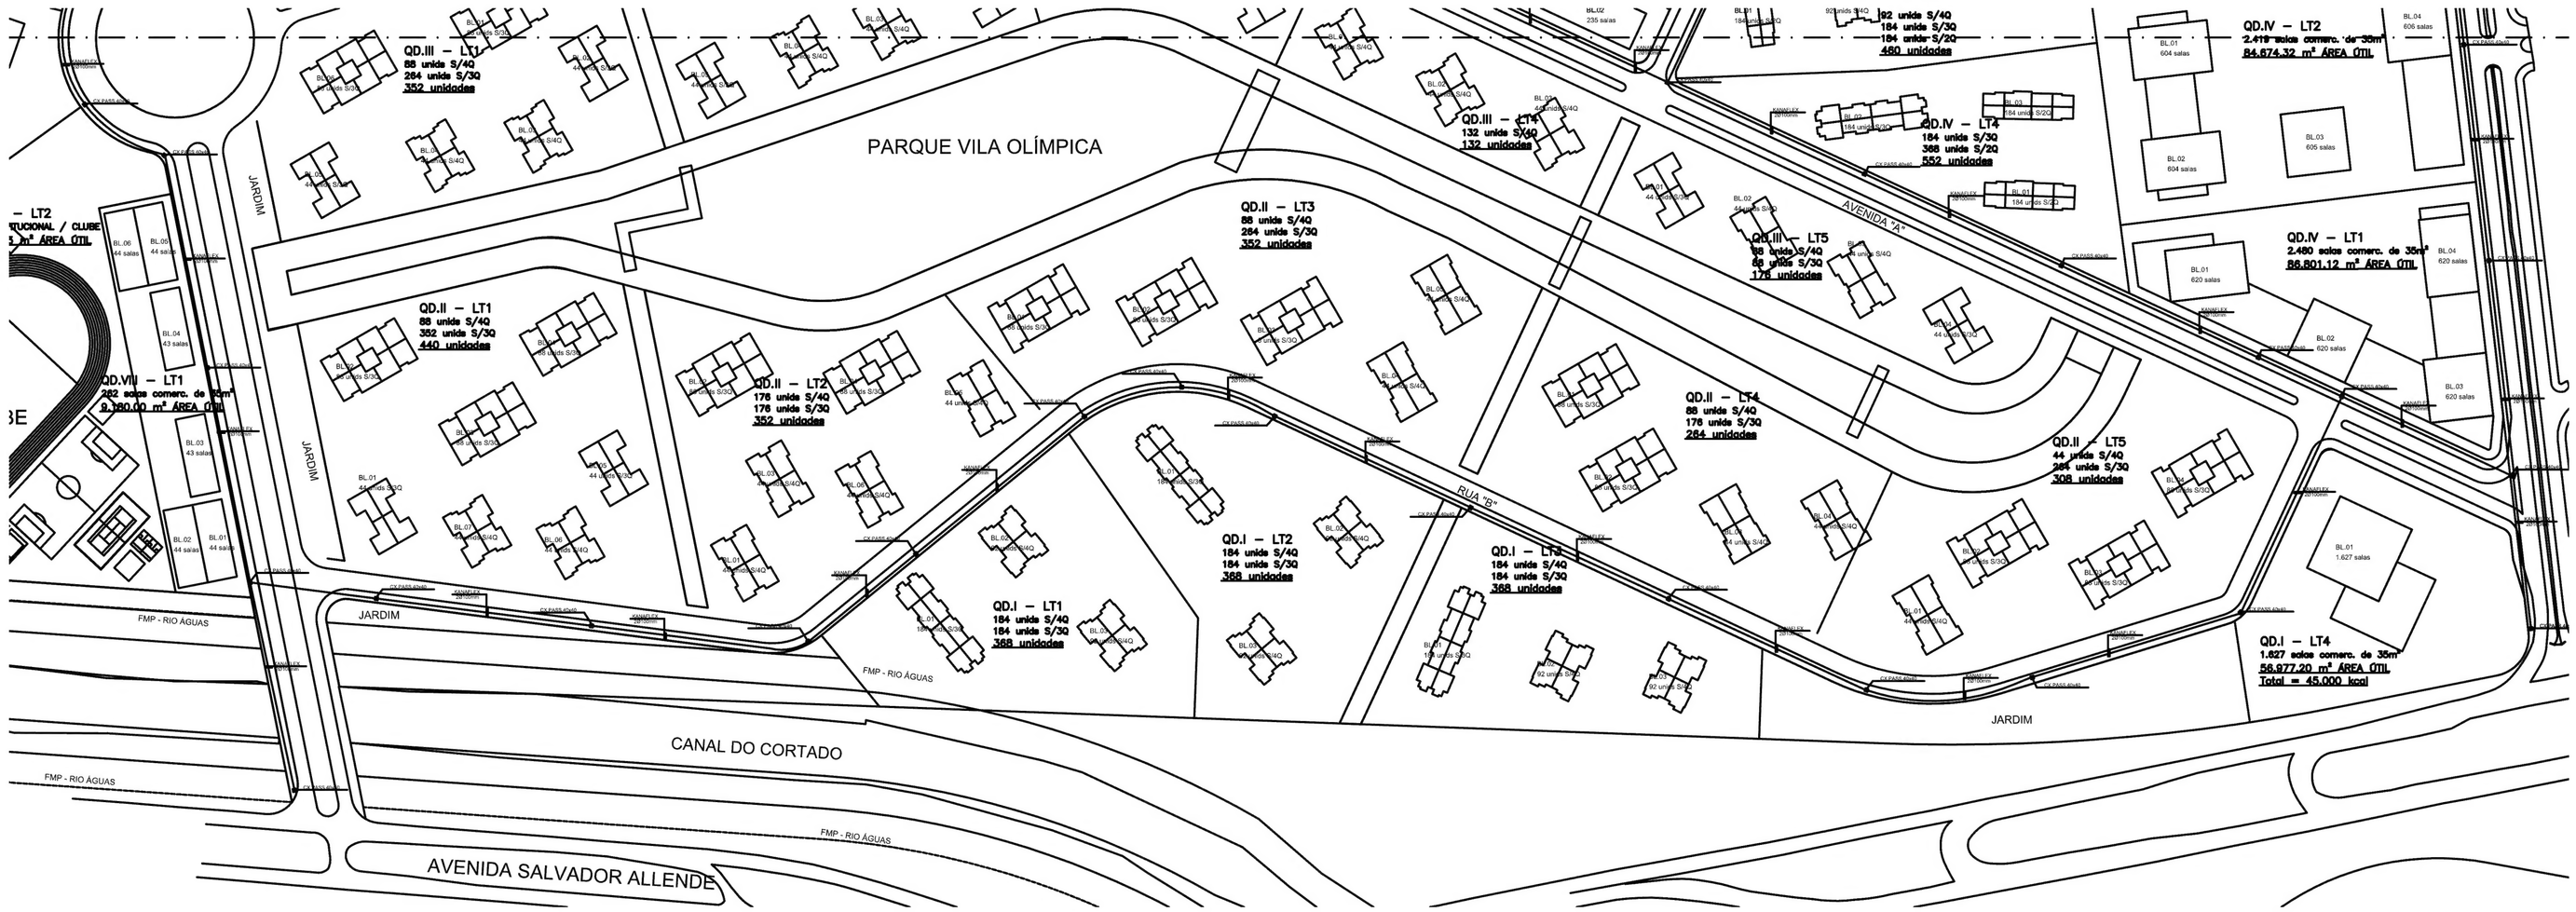

Tefn: (0)55 (67) 3283 4675
e-mail: paulagiant@uniplac.com

- PROPRIEDADE
- CONSTRUTOR

CARVALHO HOSKEN S.A.
ENGENHARIA E CONSTRUÇÕES

PROPRIETÁRIA :	
CONSTRUTOR :	CARVALHO HOSKEN S.A.
ENDEREÇO:	AV.SALVADOR ALLENDE, ESQ. COM AV. OLOF PALME
REDE DE SERVIÇO	
ESTUDO: PAULA SANTANNA	DESENHO: NATALIA — APROVADO:
ESCALA: 1/1000	DATA: 12/05/2011 — FOLHA: 02/02